


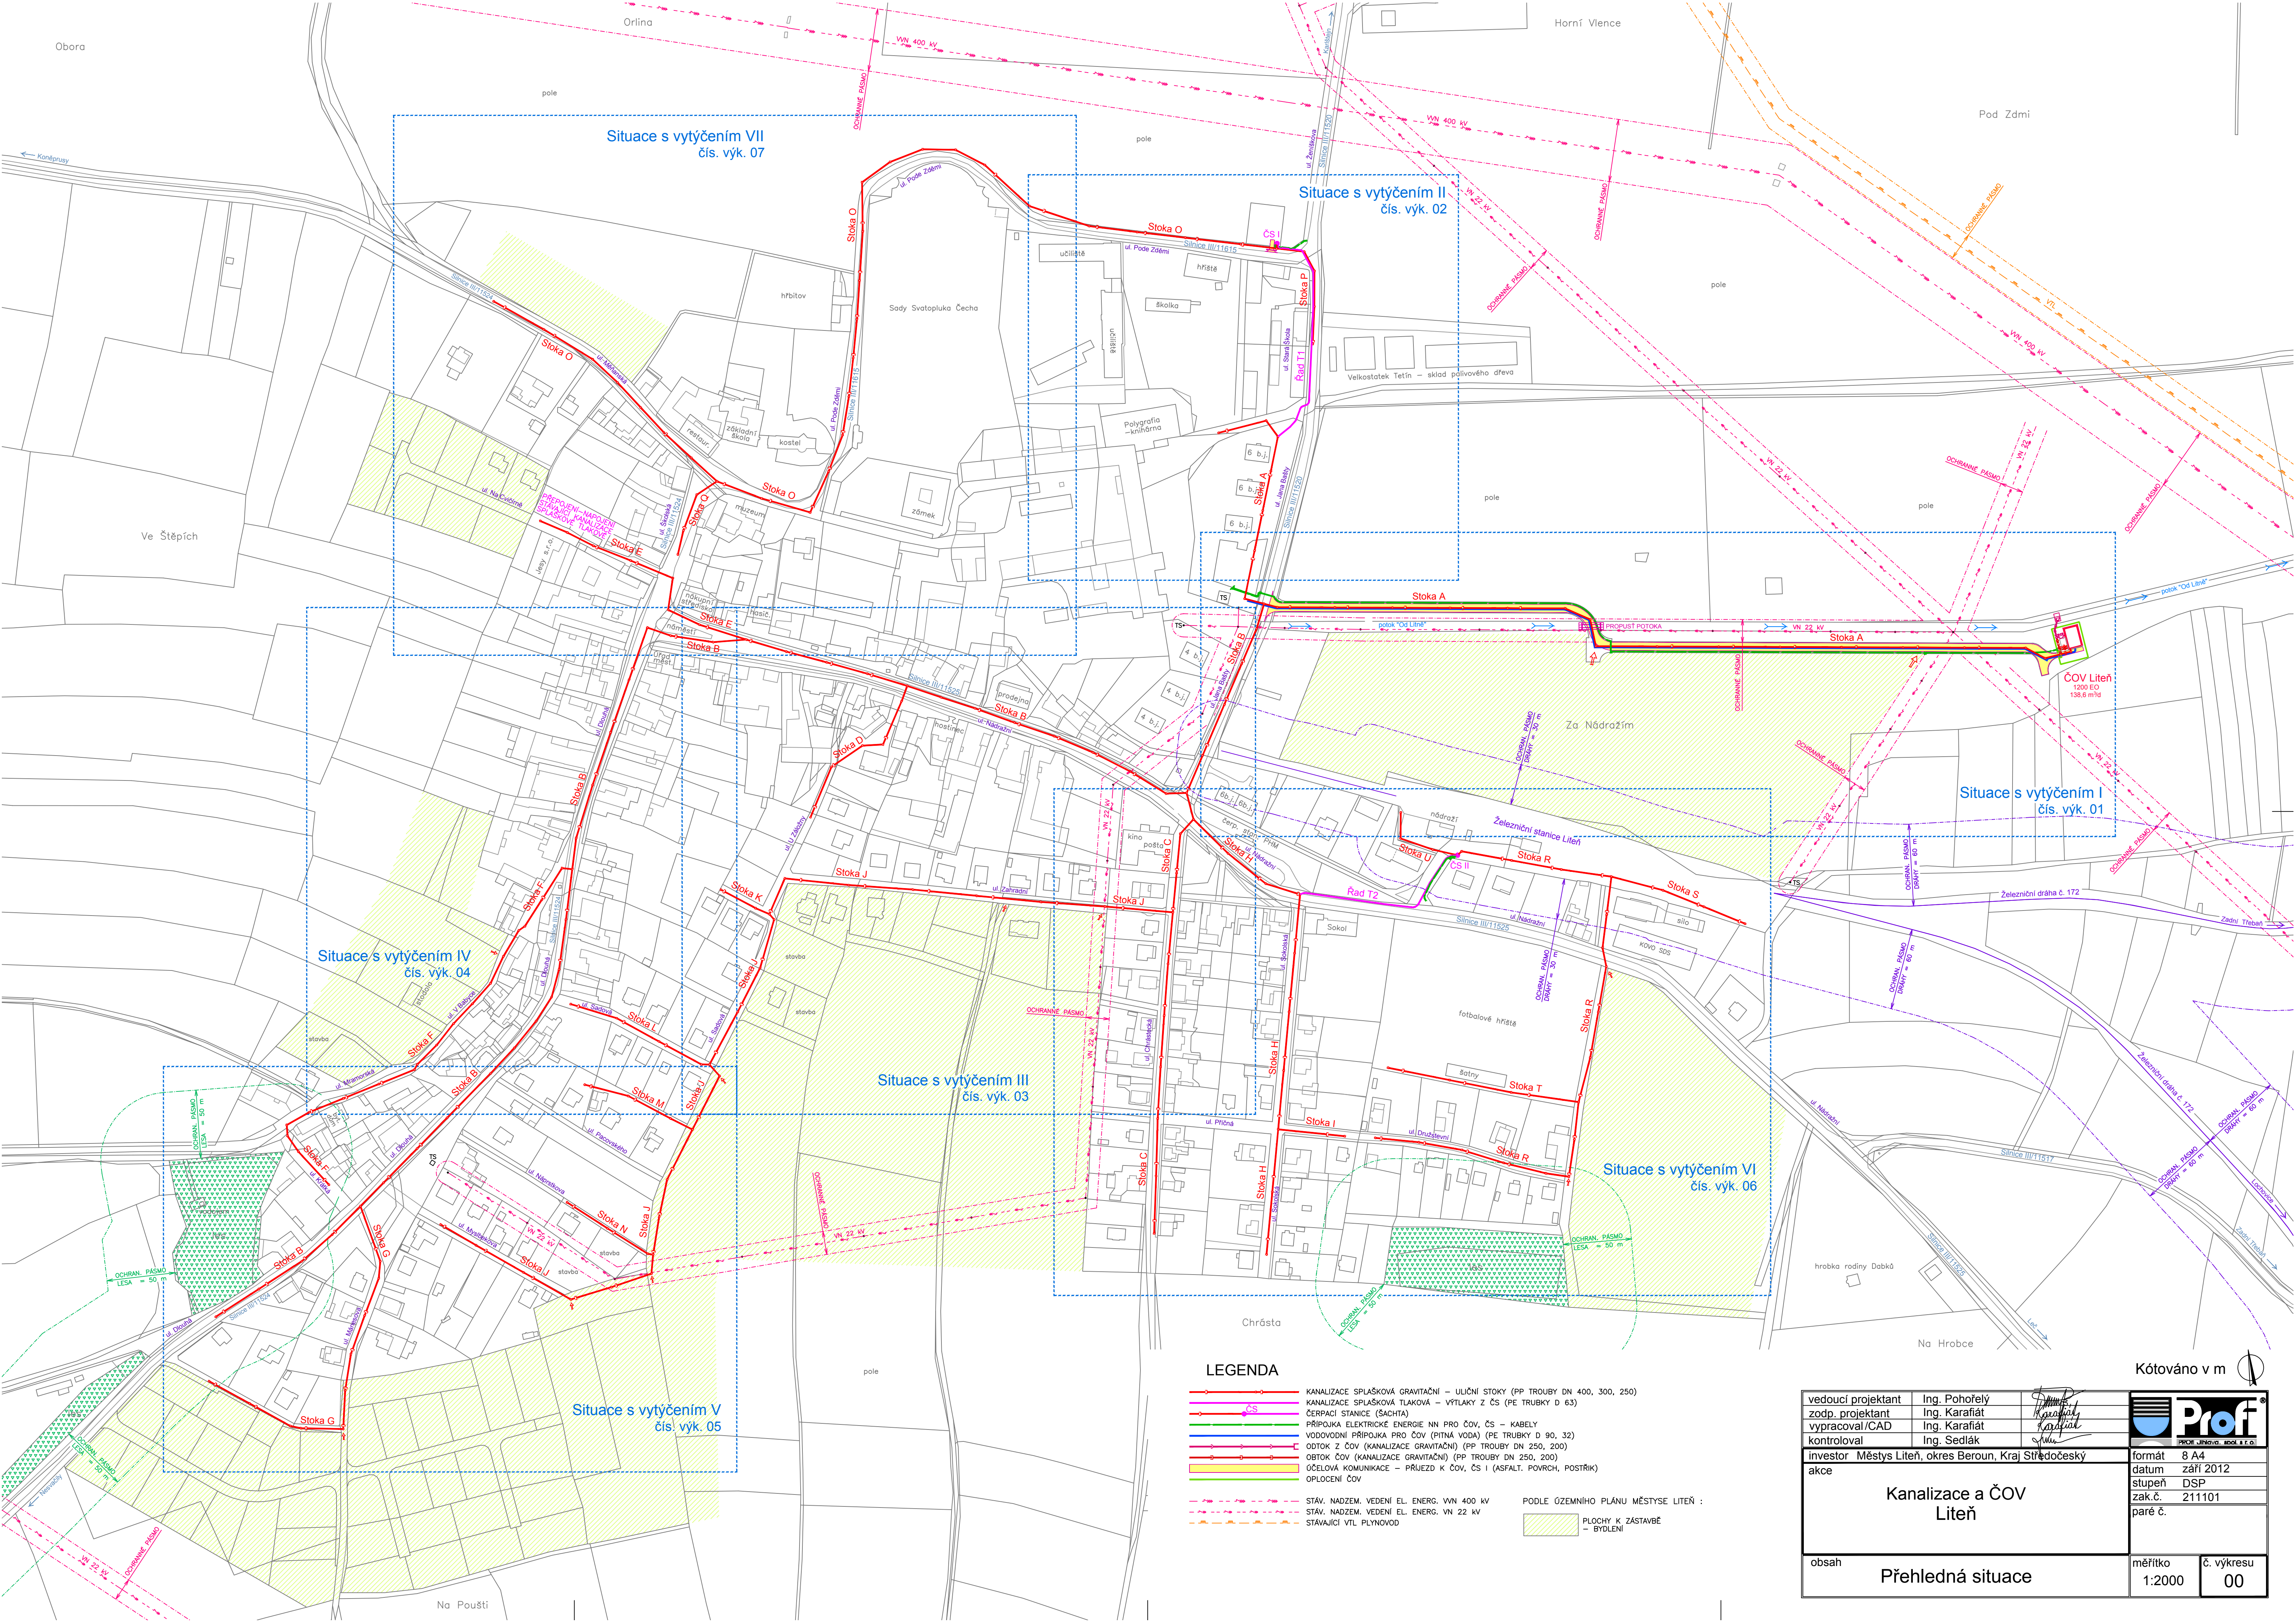


LEGENDA

- KANALIZACE SPLAŠKOVÁ GRAVITAČNÍ – ULIČNÍ STOKY (PP TROUBY DN 400, 300, 250)
- KANALIZACE SPLAŠKOVÁ TLAKOVÁ – VÝTLAKY Z ČS (PE TROUBY D 63)
- ČERPAČÍ STANICE (SACHTA)
- PŘÍPOJKA ELEKTRICKÉ ENERGIE NN PRO ČOV, ČS – KABELY
- VODOVODNÍ PŘÍPOJKA PRO ČOV (PITNÁ VODA) (PE TROUBY D 90, 32)
- ODTOK Z ČOV (KANALIZACE GRAVITAČNÍ) (PP TROUBY DN 250, 200)
- ODTOK ČOV (KANALIZACE GRAVITAČNÍ) (PP TROUBY DN 250, 200)
- OČELOVÁ KOMUNIKACE – PŘÍJEZD K ČOV, ČS I (ASFALT, POVRCH, POSTŘÍK)
- OPLOCNÍ ČOV

- STAV. NADZEM. VEDENÍ EL. ENERG. VN 400 kV
 - STAV. NADZEM. VEDENÍ EL. ENERG. VN 22 kV
 - STÁVAJÍCÍ VTL PLYNOVOD
- PODLE ÚZEMNÍHO PLÁNU MĚSTYSÉ LITEŇ :
- PLOCHY K ZASTAVBĚ
 - BYDLENÍ

Kótováno v m

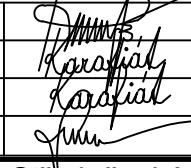vedoucí projektant	Ing. Pohofely		
zodp. projektant	Ing. Karafiát		
vypracoval/CAD	Ing. Karafiát		
kontroloval	Ing. Sedlák		
investor	Městys Liten', okres Beroun, Kraj Středočeský	formát	8 A4
akce	Kanalizace a ČOV Liten'	datum	září 2012
		stupeň	DSP
		zak.č.	211101
		paré č.	
obsah	Přehledná situace	měřítko	1:2000
		č. výkresu	00